


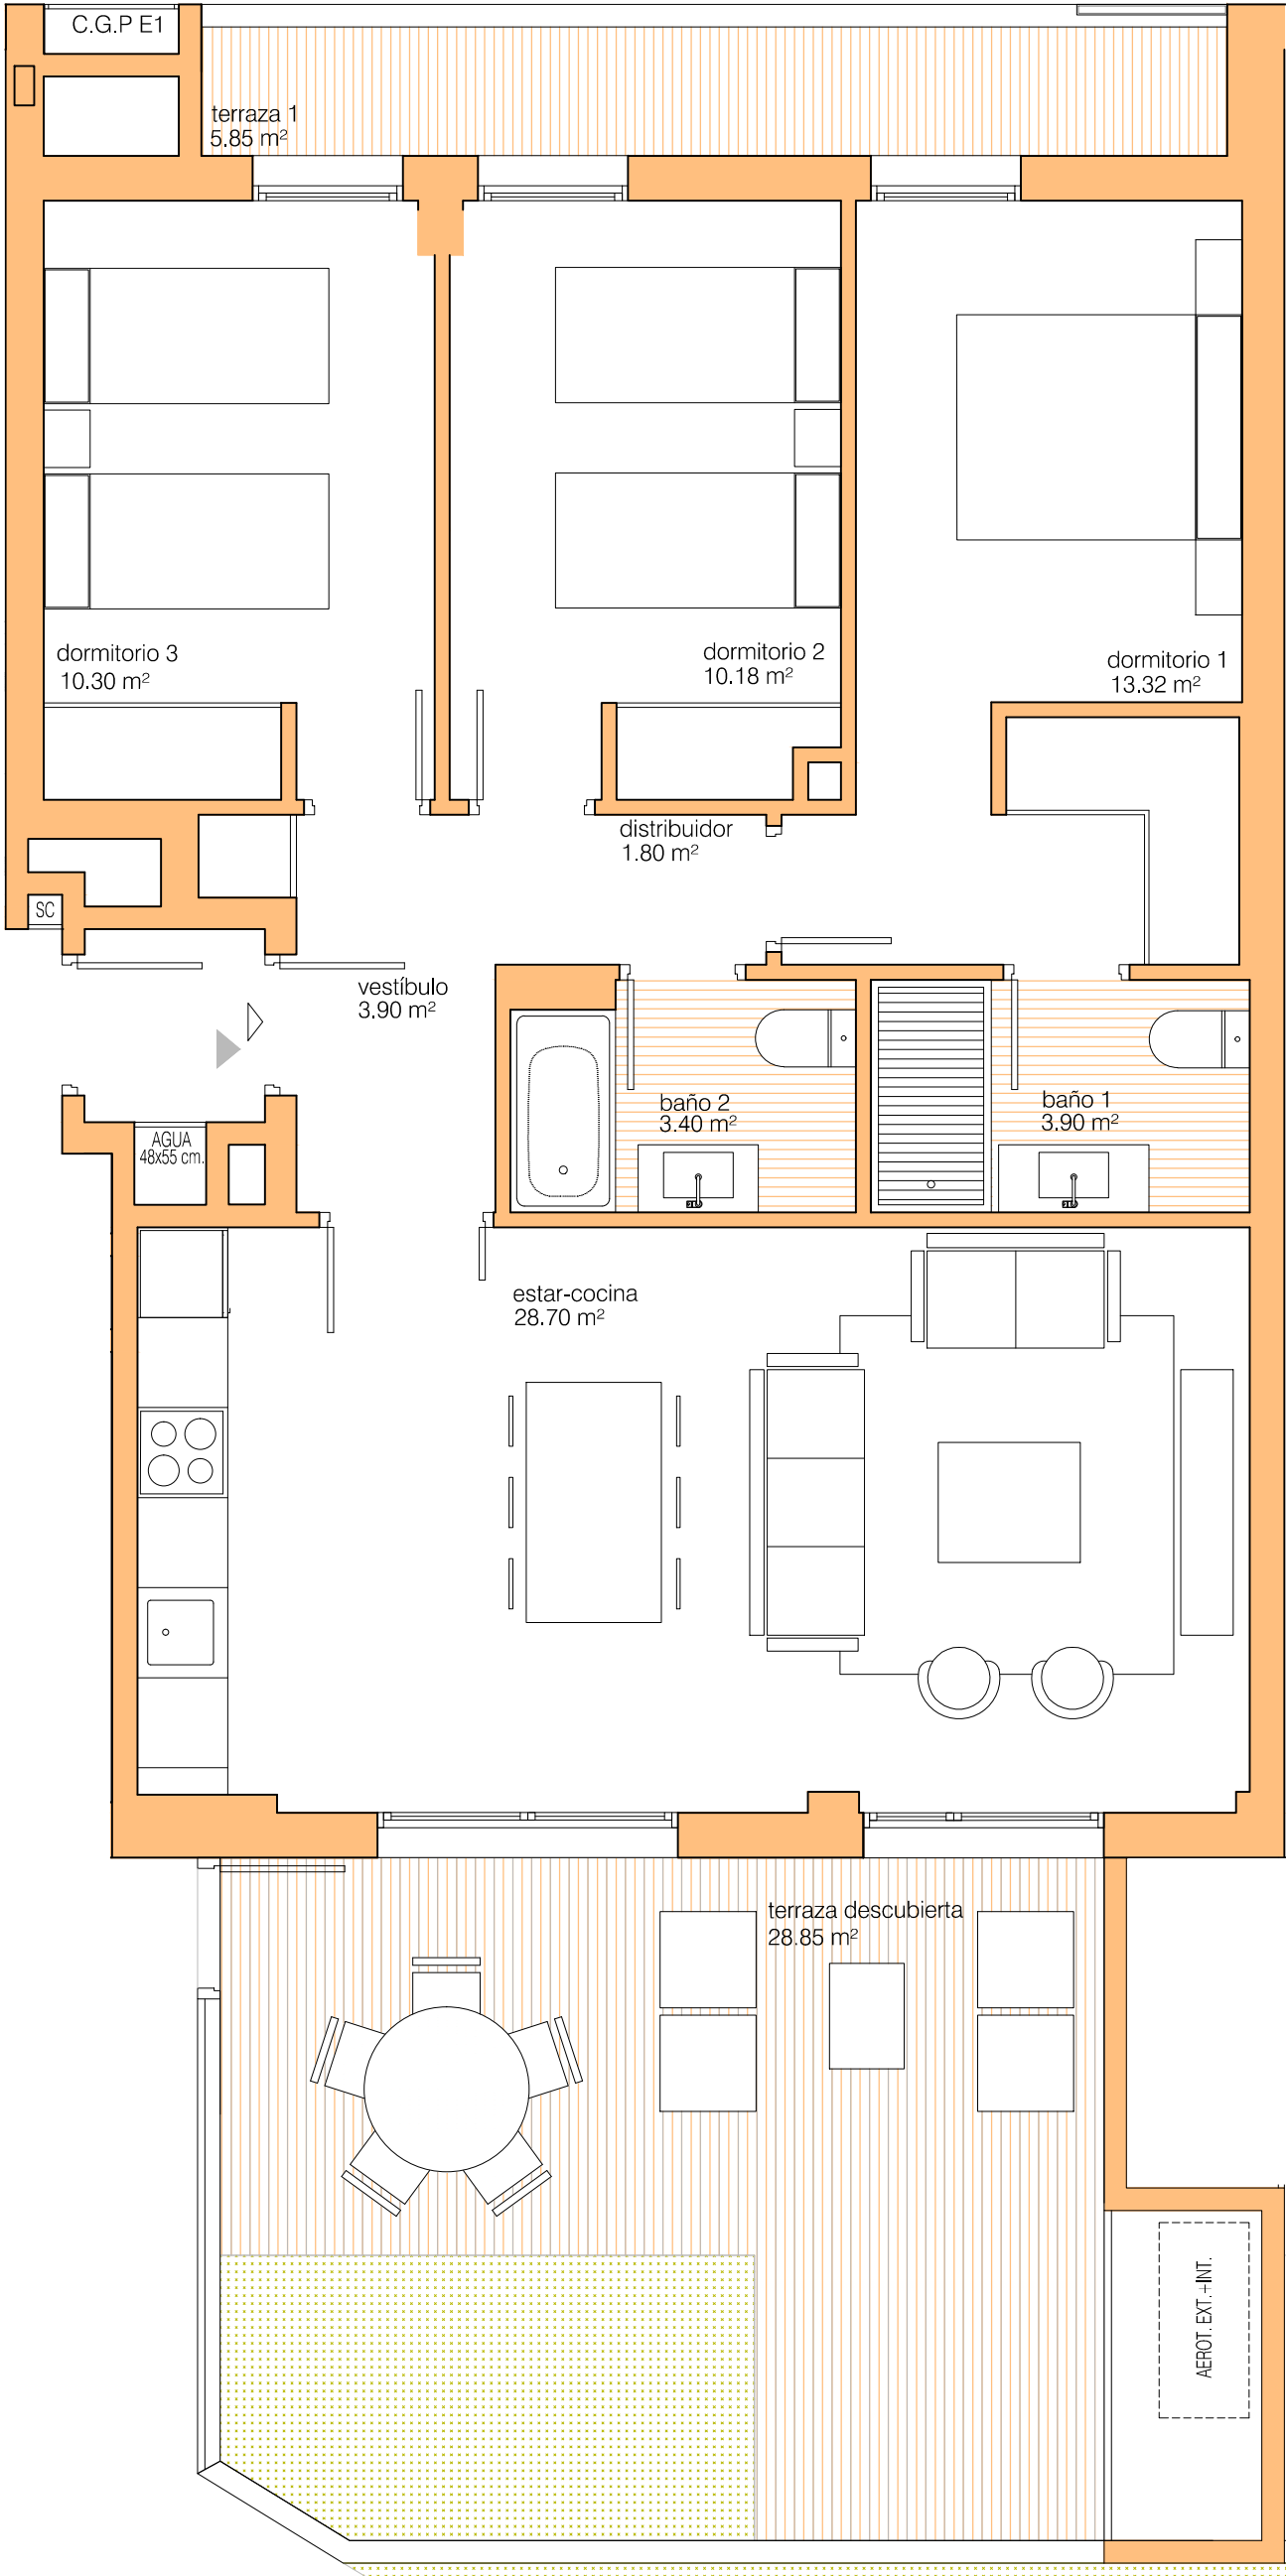

Planta Baja

E1 **TIPO A**
Escala 1:50

SUPERFICIES

VESTIBULO	3.90 m²
ESTAR-COMEDOR-COCINA	28.70 m²
DISTRIBUIDOR	1.80 m²
DORMITORIO 1	13.32 m²
DORMITORIO 2	10.18 m²
DORMITORIO 3	10.30 m²
C. BAÑO 1	3.90 m²
C. BAÑO 2	3.40 m²
TOTAL SUP UTIL CERRADA	75.50 m²
TERRAZA 1	5.85 m²
TERRAZA DESCUBIERTA	28.85 m²
TOTAL SUP UTIL ABIERTA	34.70 m²
TOTAL SUP UTIL TOTAL	110.20 m²
TOTAL SUP CONSTRUIDA INT Y TERRAZA	130.52 m²

0 1.00 1.75 2 2.25 2.5