



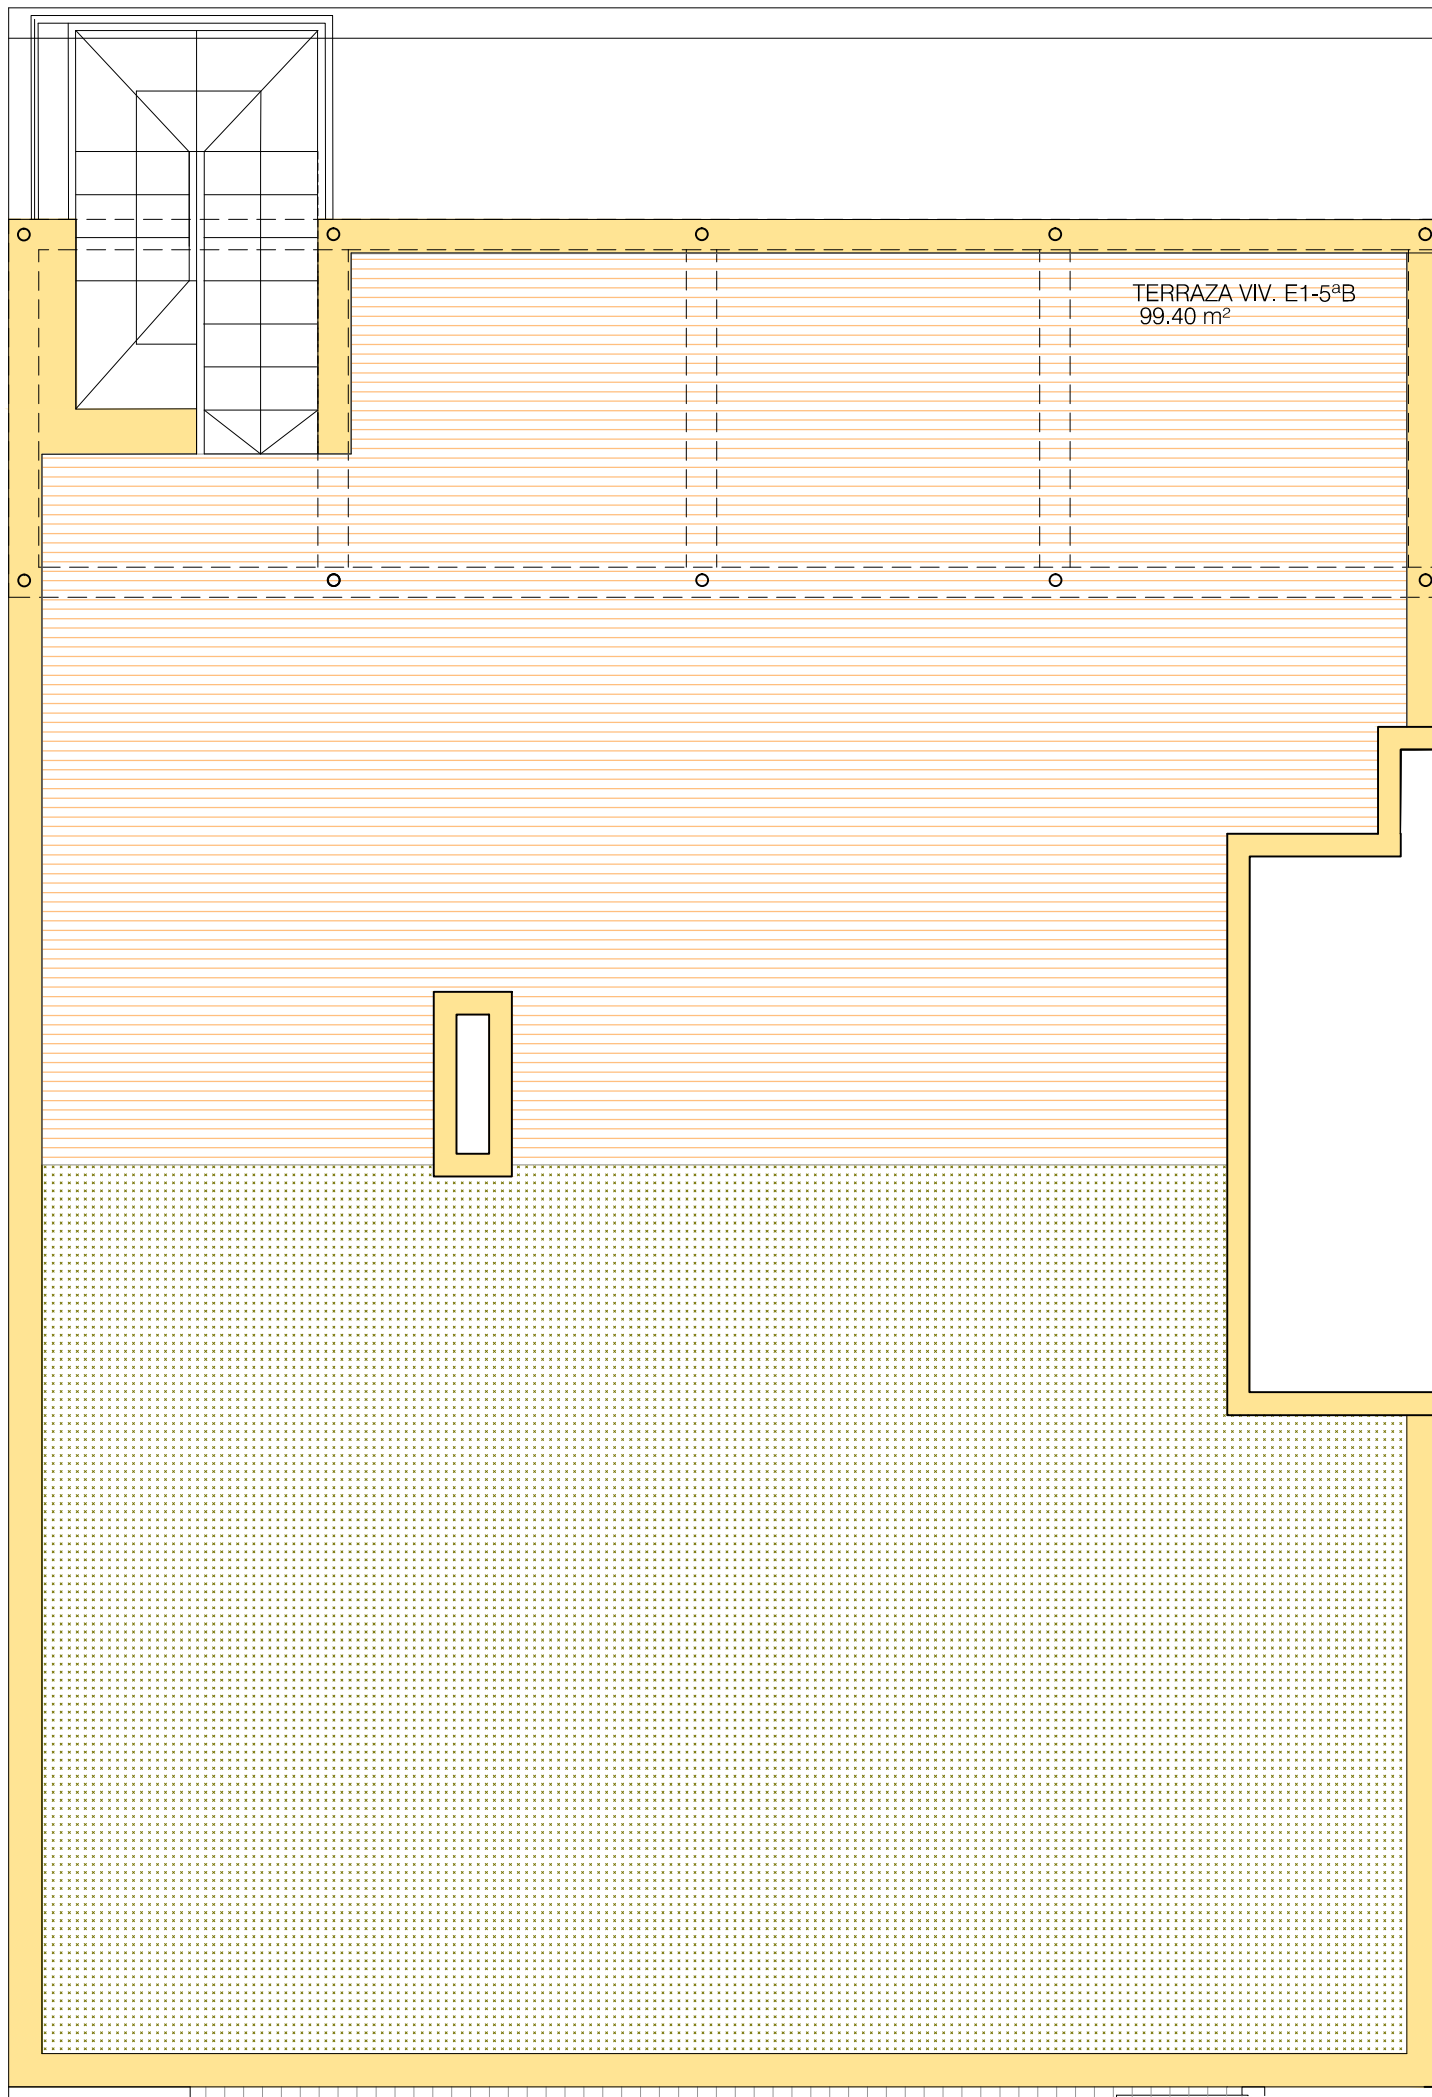

Planta Cubierta

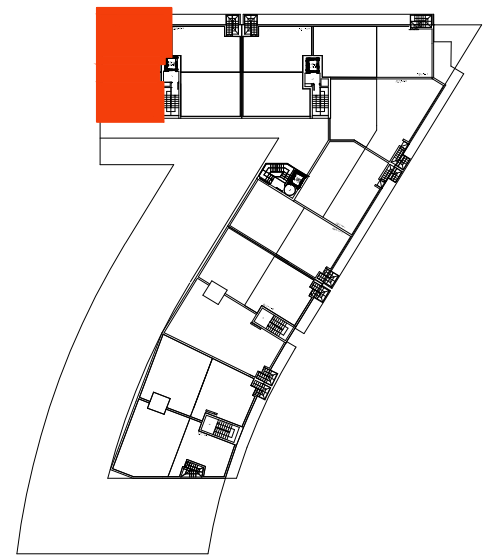

E1

TIPO B
Escala 1:50

